

ООО
"Курскоблкоммунпроект"
СРО-П-089-15122009
Свидетельство №П-089-02122009-038/6 от 19 июня 2019

Заказчик: Администрация Большесолдатского сельсовета Большесолдатского района
Курской области

Благоустройство общественной территории
"Площадь в с. Большое Солдатское ул. Мира" Курской области

ПРОЕКТНАЯ ДОКУМЕНТАЦИЯ

Раздел 2. Схема планировочной организации земельного участка

Арх.:3763-2020

ООО
"КУРСКОБЛКОММУНПРОЕКТ"

СРО-П-089-15122009
Свидетельство №П-089-02122009-038/6 от 19 июня 2019

Заказчик: Администрация Большесолдатского сельсовета Большесолдатского района
Курской области

Благоустройство общественной территории
"Площадь в с. Большое Солдатское ул. Мира" Курской области

ПРОЕКТНАЯ ДОКУМЕНТАЦИЯ

Раздел 2. Схема планировочной организации земельного участка

Арх.:3763-2020

Генеральный директор

ГИП

Г.А. Туренкова

З.А. Богачева

Курск-2020

Содержание

Обозначение	Наименование	Примечание
	<u>Текстовая часть</u>	
3763-СП	Состав проекта.	
3763-ПЗ	Пояснительная записка.	
3763-ПЗУ	Ведомость объемов работ.	
	<u>Графическая часть</u>	
3763-ПЗУ	Ситуационный план	ПЗУ-1
	Существующее положение	ПЗУ-2
	План благоустройства М1:500	ПЗУ-3
	План благоустройства I очередь М1:500	ПЗУ-4

Инв. № подл.	Подпись и дата	Взаим. инв. №									
		3763- ПЗУ									
		Изм.	Кол.уч.	Лист	№ док.	Подп.	Дата	Содержание	Стадия	Лист	Листов
		Исполнит.	Гусева						П	1	
		Проверил	Карюкина						000 "Курскоблкоммунпроект"		
		ГИП	Богачева								

Состав проектной документации

Номер тома	Обозначение	Наименование	Примечание
1	3763- ПЗУ	Схема планировочной организации земельного участка	Раздел 2
2	3763- СД	Сметная документация	Раздел 11

Инов. №подл.	Гип	Проверил	Исполнит.			Изм.	Кол.	Лист.	№док.	Подп.	Дата	3763- СП										
				Стадия	Лист										Листов							
				П								1										
				Состав проекта										ООО "Курскоблкоммунпроект"								

Взам. инв. №

Подп. и дата

Пояснительная записка

Проект на благоустройство общественной территории «Площадь в с. Большое Солдатское ул. Мира» Большесолдатского сельсовета Большесолдатского района Курской области выполнен в соответствии с муниципальной программой на 2018-2022 гг. «Формирование современной городской среды» согласно перечню работ по благоустройству с. Большое Солдатское.

Данная территория расположена по ул. Мира в с. Большое Солдатское – центральная площадь у здания Администрации.

В настоящее время на площади имеется асфальтобетонное покрытие. Имеется памятник В.И. Ленину. Со стороны ул. Мира установлены торговые киоски. С западной стороны к площади примыкает эстрада.

В рамках благоустройства проектом предусмотрено устройство плиточного покрытия (перекрытие) на существующее асфальтобетонное покрытие. Плитка запроектирована из комбинированных цветовых оттенков. Такая тротуарная плитка – идеальное решение для тех, кто ценит природную красоту и в тоже время ищет что-то особенное.

Сочетание цветовых оттенков придает естественности и шарм уложенной поверхности.

На данный момент (I этап) устраивается плиточное покрытие у здания Администрации размером 58,0х26,0 м.

Устанавливается бортовой камень БР 100.20.8 (красный) – отделяет асфальтобетонное покрытие, где расположены торговые ряды. Также закрепляет плитку в местах устройства плиточного покрытия.

Взам. инв. №		Подп. и дата								
Инв. № подл.	Изм	Кол.уч	Лист	№док.	Подп.	Дата	3763-ПЗУ			
	Разработал		Гусева							Стадия
							Пояснительная записка			
	Н. контр.									П
							ООО «Курскоблкоммунпроект»			

Ведомость объемов работ

1.	Установка БР 100.20.8 на площади (красный)	п.м.	77,0
2.	Устройство плиточного покрытия на площади (перекрытия асфальтобетона) цветная	м ²	1508,0
3.	Установка БР 100.20.8 на площади	п.м.	58,0
4.	Демонтаж БР 100.20.8	п.м.	26,0
5.	Установка БР 100.20.8 красный	п.м.	26

Инв. № подл.	Подп. и дата	Взам. инв. №

Изм	Кол.уч	Лист	№ док.	Подпись	Дата	3763-ПЗУ	Лист


Ситуационный план



Инв. № подл.	Подп. и дата	Взам. инв. №

						3763	ПЗУ-1
						Благоустройство общественной территории "Площадь в с. Большое Солдатское ул. Мира" Курской области	
Изм.	Кол.уч	Лист	№ док	Подпись	Дата		Стадия Лист Листов
							п 1 4
						Ситуационный план	000 "Курскоблкоммунпроект"

Исполнит. Гусева
 Проверил Карюкина
 ГИП Богачева

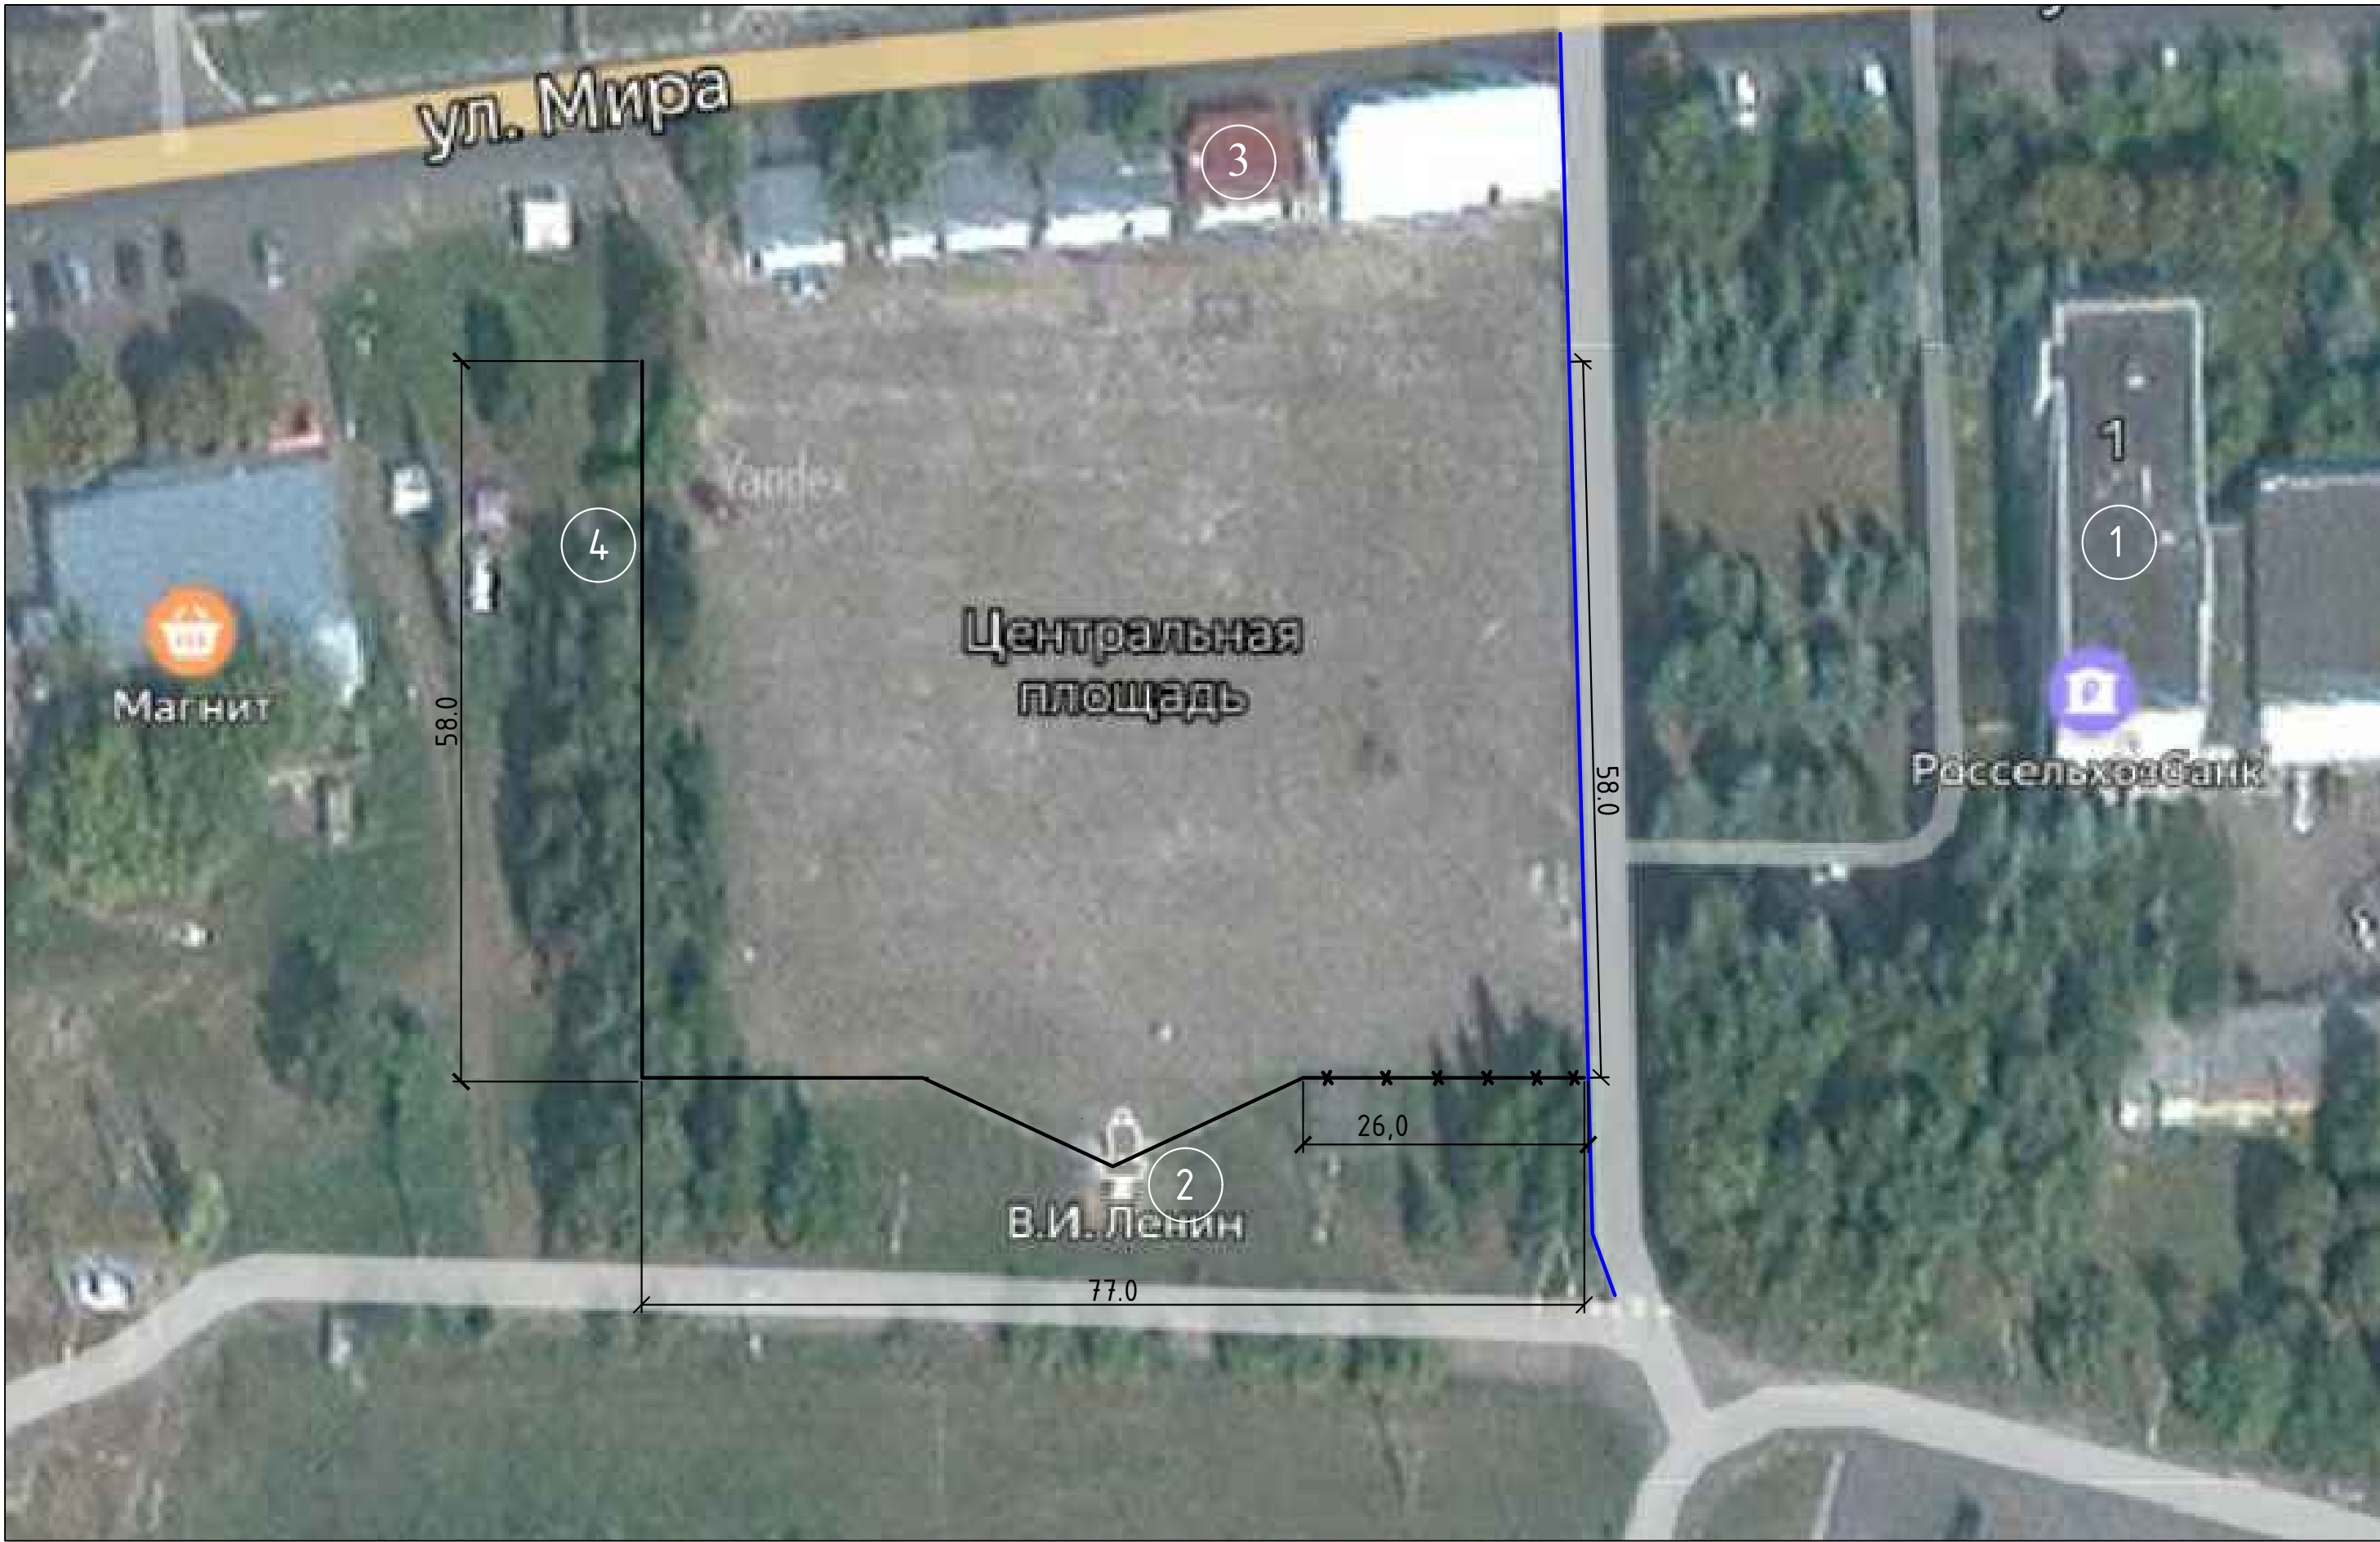

Инв. № подл.	Подп. и дата	Взам. инв. №

Ведомость зданий и сооружений

№ на плане	Наименование	Примечание
1	Администрация	существующий
2	Памятник В.И.Ленину	существующий
3	Торговые ряды	существующий
4	Эстрада	существующий

Условные обозначения

- Существующее асфальтобетонное покрытие
- БР 100.20.8 демонтируемый
- БР 100.20.8 существующий

						3763	ПЗУ-2
						Благоустройство общественной территории "Площадь в с. Большое Солдатское ул. Мира Курской области "	
Изм.	Кол.уч.	Лист	№ док	Подпись	Дата		
Исполнит.	Гусева					Стадия	Лист
Проверил	Карюкина					п	2
	ГИП Богачева						Листов
							4
						Существующее положение	000 "Курскоблкоммунпроект"

План Благоустройства
М1:500




Инв. № подл.	Подп. и дата	Взам. инв. №

Ведомость зданий и сооружений

№ на плане	Наименование	Примечание
1	Памятник Ленину	существующий
2	Эстрада	существующий
3	Торговые ряды	существующий
4	Администрация	существующий



Условные обозначения

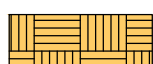

Проект. плиточное покрытие



БР 100.20.8 проектируемый




БР 100.20.8 существующий



						3763	ПЗУ-3	
						Благоустройство общественной территории "Площадь в с. Большое Солдатское ул. Мира" Курской области		
Изм.	Кол.уч.	Лист	№ док	Подпись	Дата			
Исполнит.	Гусева					Стадия	Лист	Листов
Проверил	Карюкина					п	3	4
ГИП	Богачева							
						План Благоустройства М1:500	000 "Курскоблкоммунпроект"	

План Благоустройства I очередь
M1:500

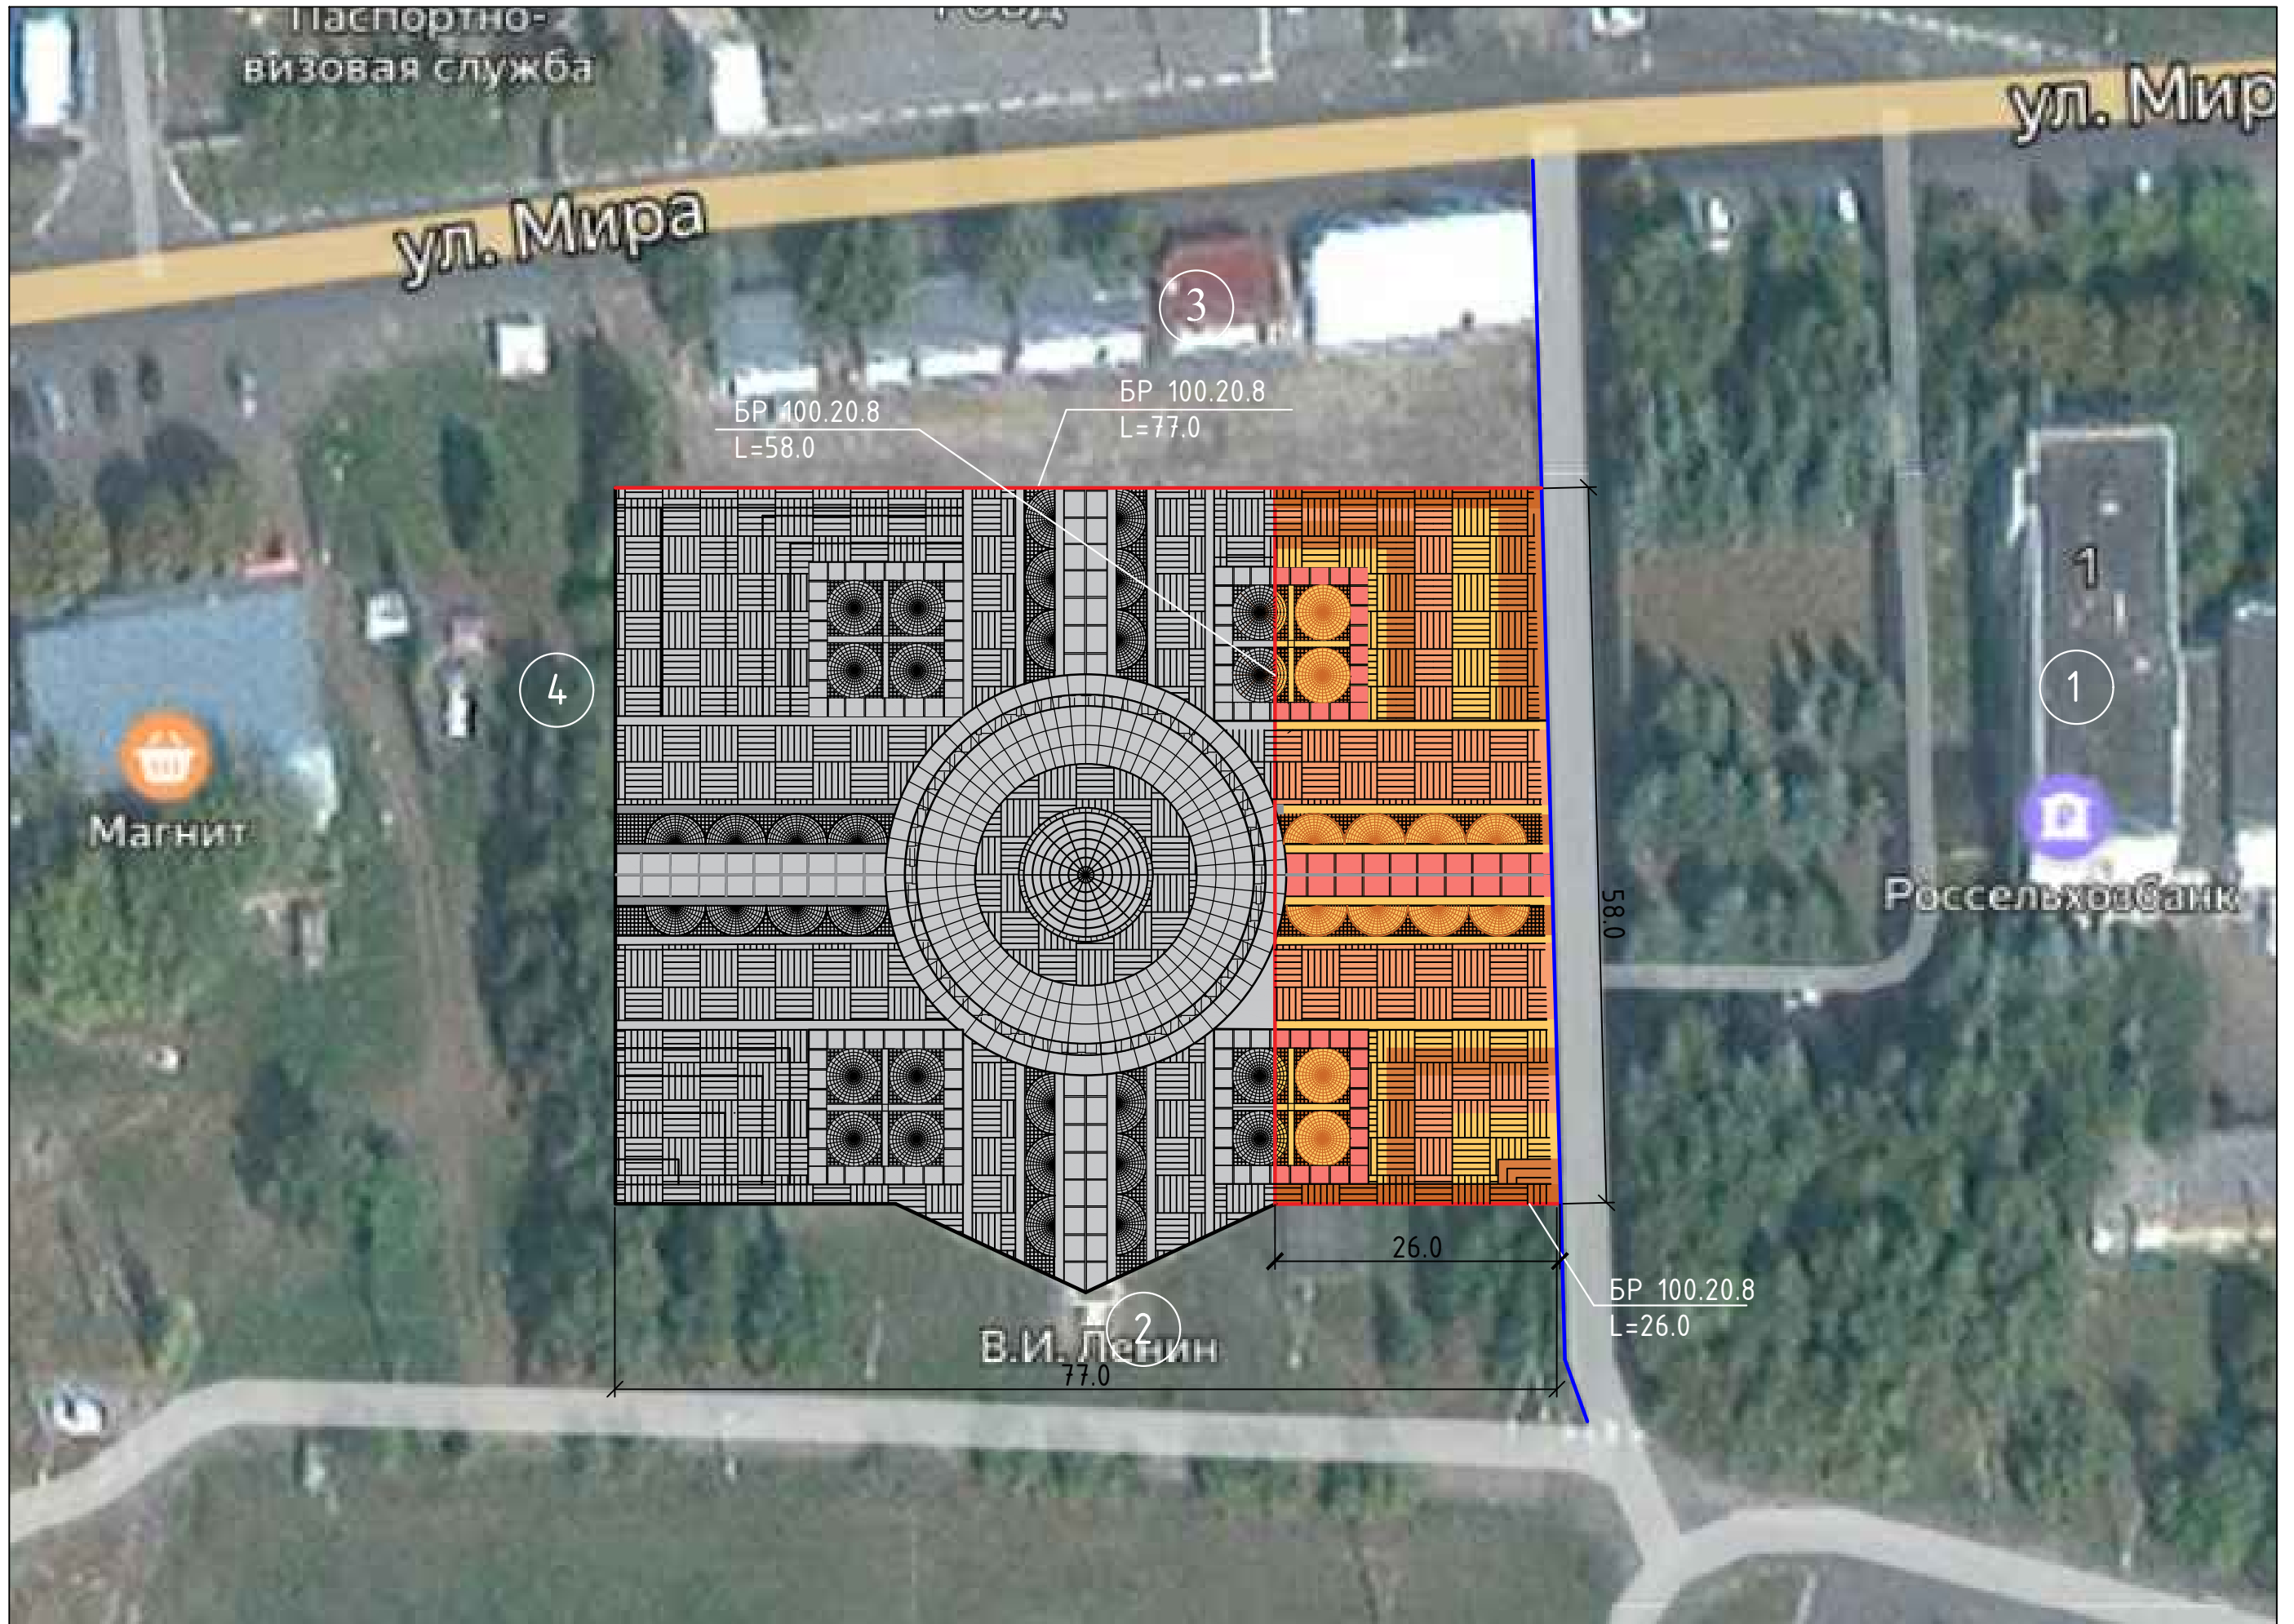

Инв. № подл.	Подп. и дата	Взам. инв. №


Ведомость зданий и сооружений

№ на плане	Наименование	Примечание
1	Памятник Ленину	существующий
2	Эстрада	существующий
3	Торговые ряды	существующий
4	Администрация	существующий

Основные показатели

№	Наименование	Ед.изм	Количество	Примечание
1	Установка БР 100.20.8 на площади (красный)	п.м	77,0	
2	Устройство плиточного покрытия на площади (перекрытия асфальтобетона) цветная	м ²	1508,0	
3	Установка БР 100.20.8 на площади	п.м	58,0	
4	Демонтаж БР 100.20.8	п.м	26,0	
5	Установка БР 100.20.8 красный	п.м	26,0	

Условные обозначения

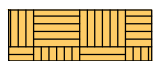

Проект. плиточное покрытие




БР 100.20.8 проектируемый



БР 100.20.8 существующий

Конструкции дорожных одежд

(перекрытие существующего покрытия)

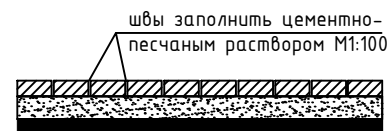

плитка тротуарная декоративная цветная "КИРПИЧИК", толщина	-60мм
сухая цементно-песчаная смесь (содержание цемента 150 кг на 1м песка)	-40мм
песок мелкозернистый ГОСТ 8737-2014	-50мм
существующий дорожная одежда (асфальтобетон)	

						3763				ПЗУ-4	
						Благоустройство общественной территории "Площадь в с. Большое Солдатское ул. Мира" Курской области					
Изм.	Кол.уч.	Лист	№ док	Подпись	Дата				Стадия	Лист	Листов
Исполнит.	Гусева								п	4	4
Проверил	Карюкина										
ГИП	Богачева										
						План Благоустройства I очередь М1:500			000 "Курскоблкоммунпроект"		